




Perspektive Hafen

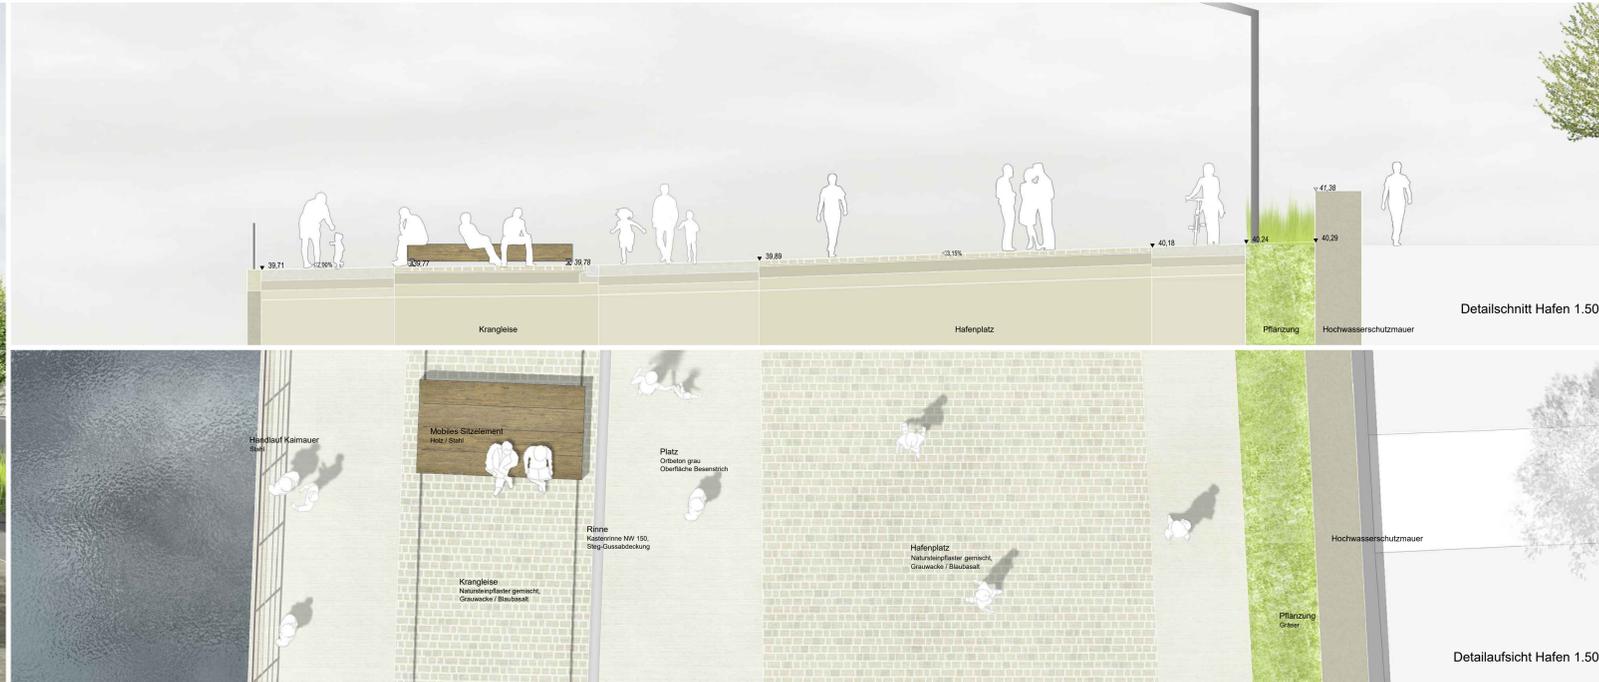

Detailschnitt Hafen 1:50

Detailsicht Hafen 1:50

Legende

- 0.9%
- 40.17
- 33.99
- Bearbeitungsgrenze



Lageplan Hafenbereich 1:250



Ausstattungsdetail 1:25



Übersichtsplan Rheinvorland 1:1000

Integriertes Handlungskonzept Leverkusen Hitdorf
Entwurf Hafenplatz Hitdorf, Stand 2018

Maßstab
1:25/1:50/1:250

Auftraggeber Stadt
Stadt Leverkusen
Fachbereich Stadtplanung
Hauptstr. 101
51373 Leverkusen

Landschaftsarchitekt
[1] landschaftsarchitektur gmbh
Grünwalder Strass 29 - 31
42657 Solingen
Telefon +49.212.2494485
Telefax +49.212.2494489
info@landschaftsarchitektur.net

Stadt Leverkusen