
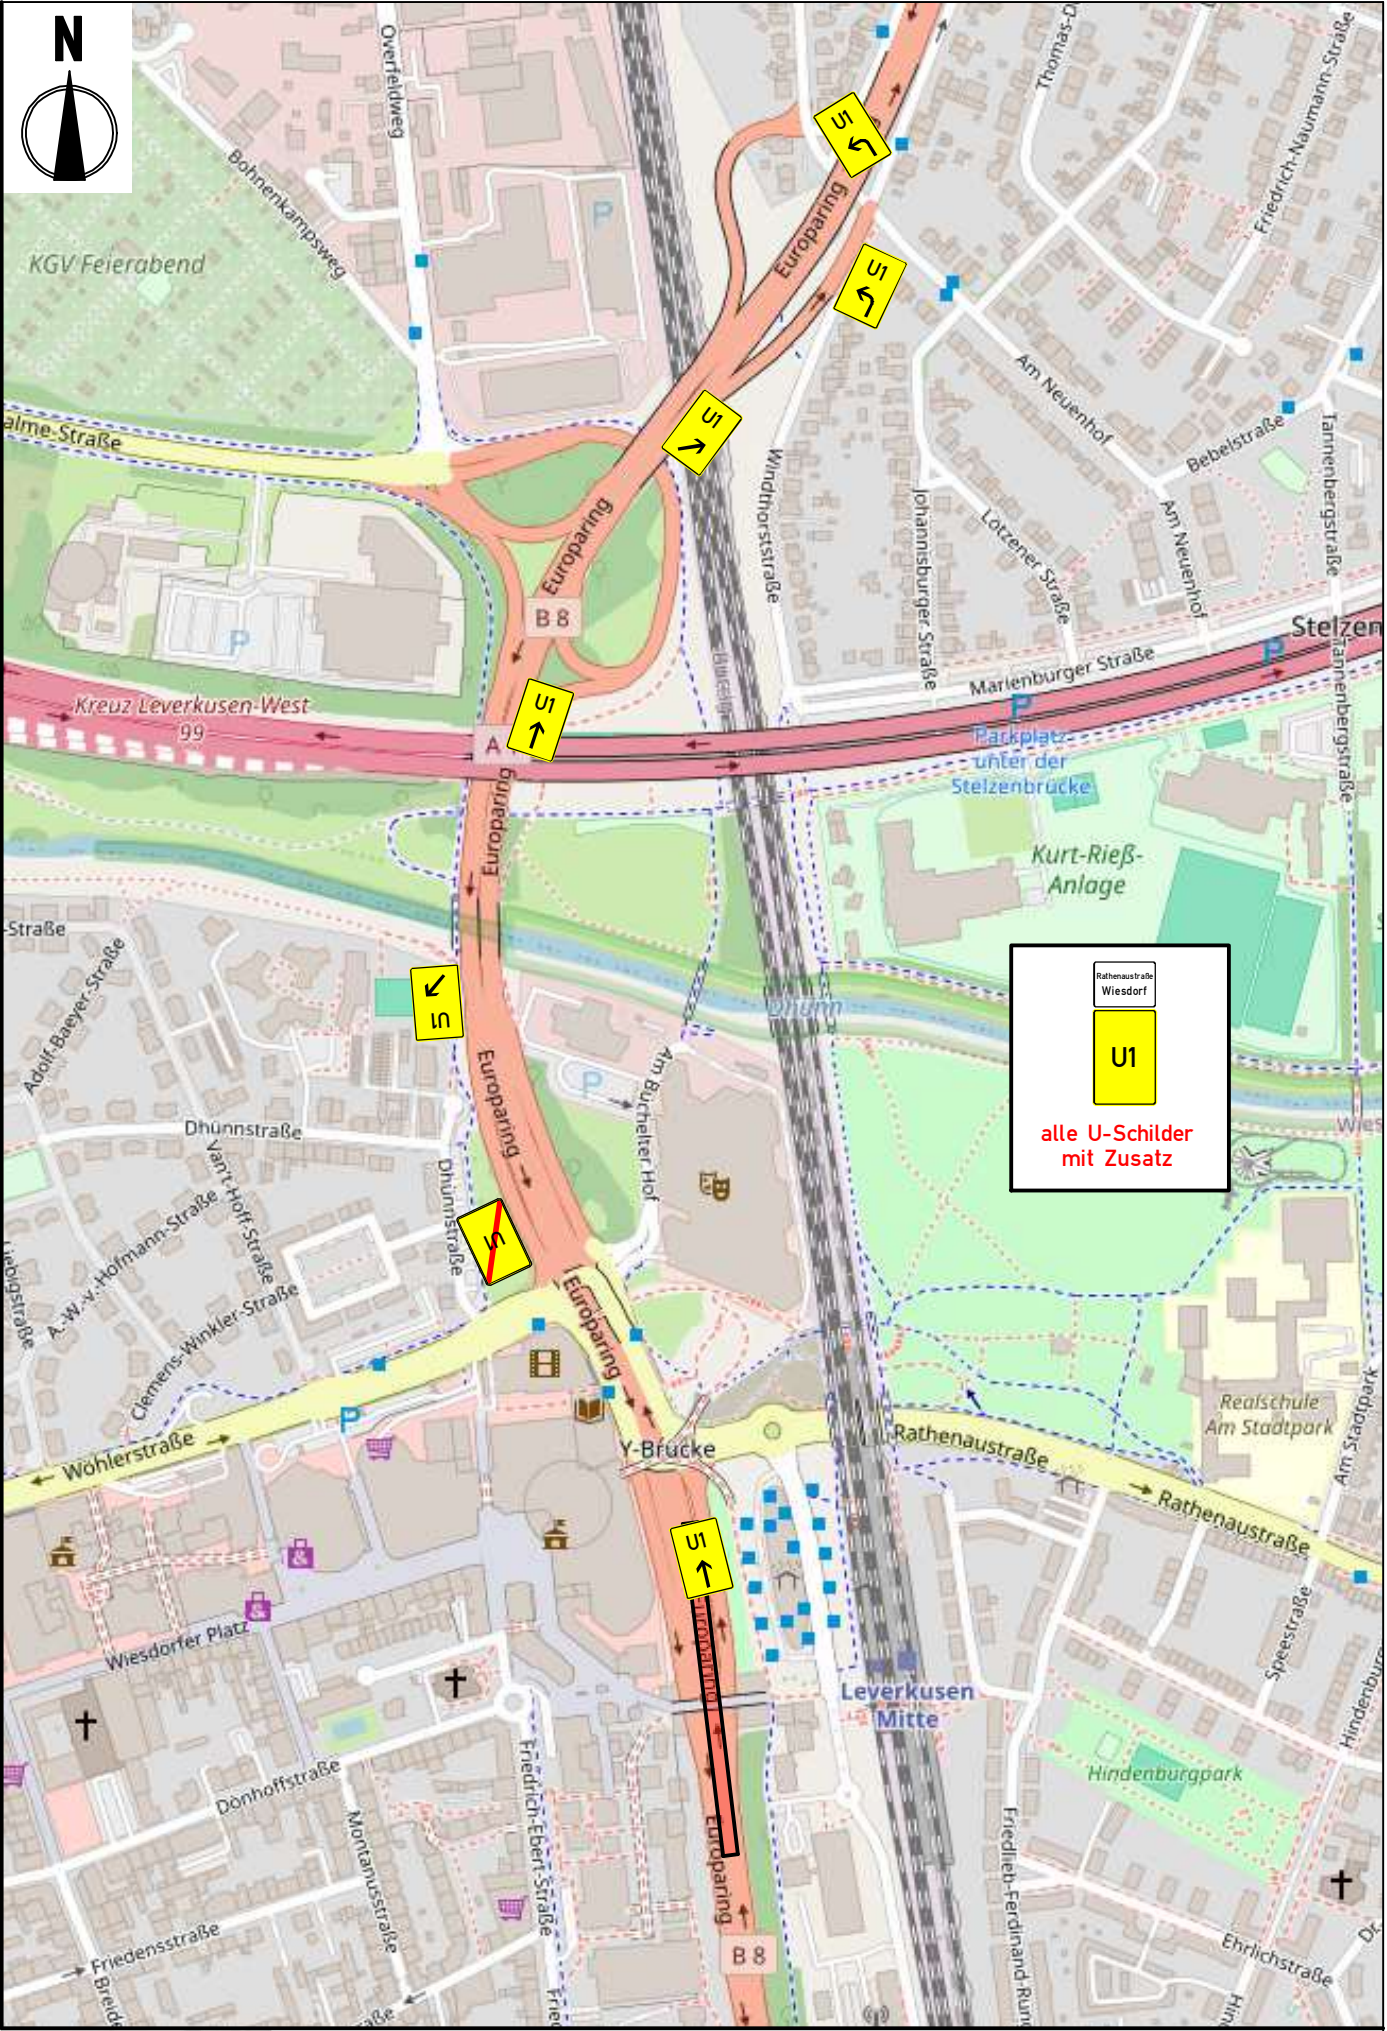


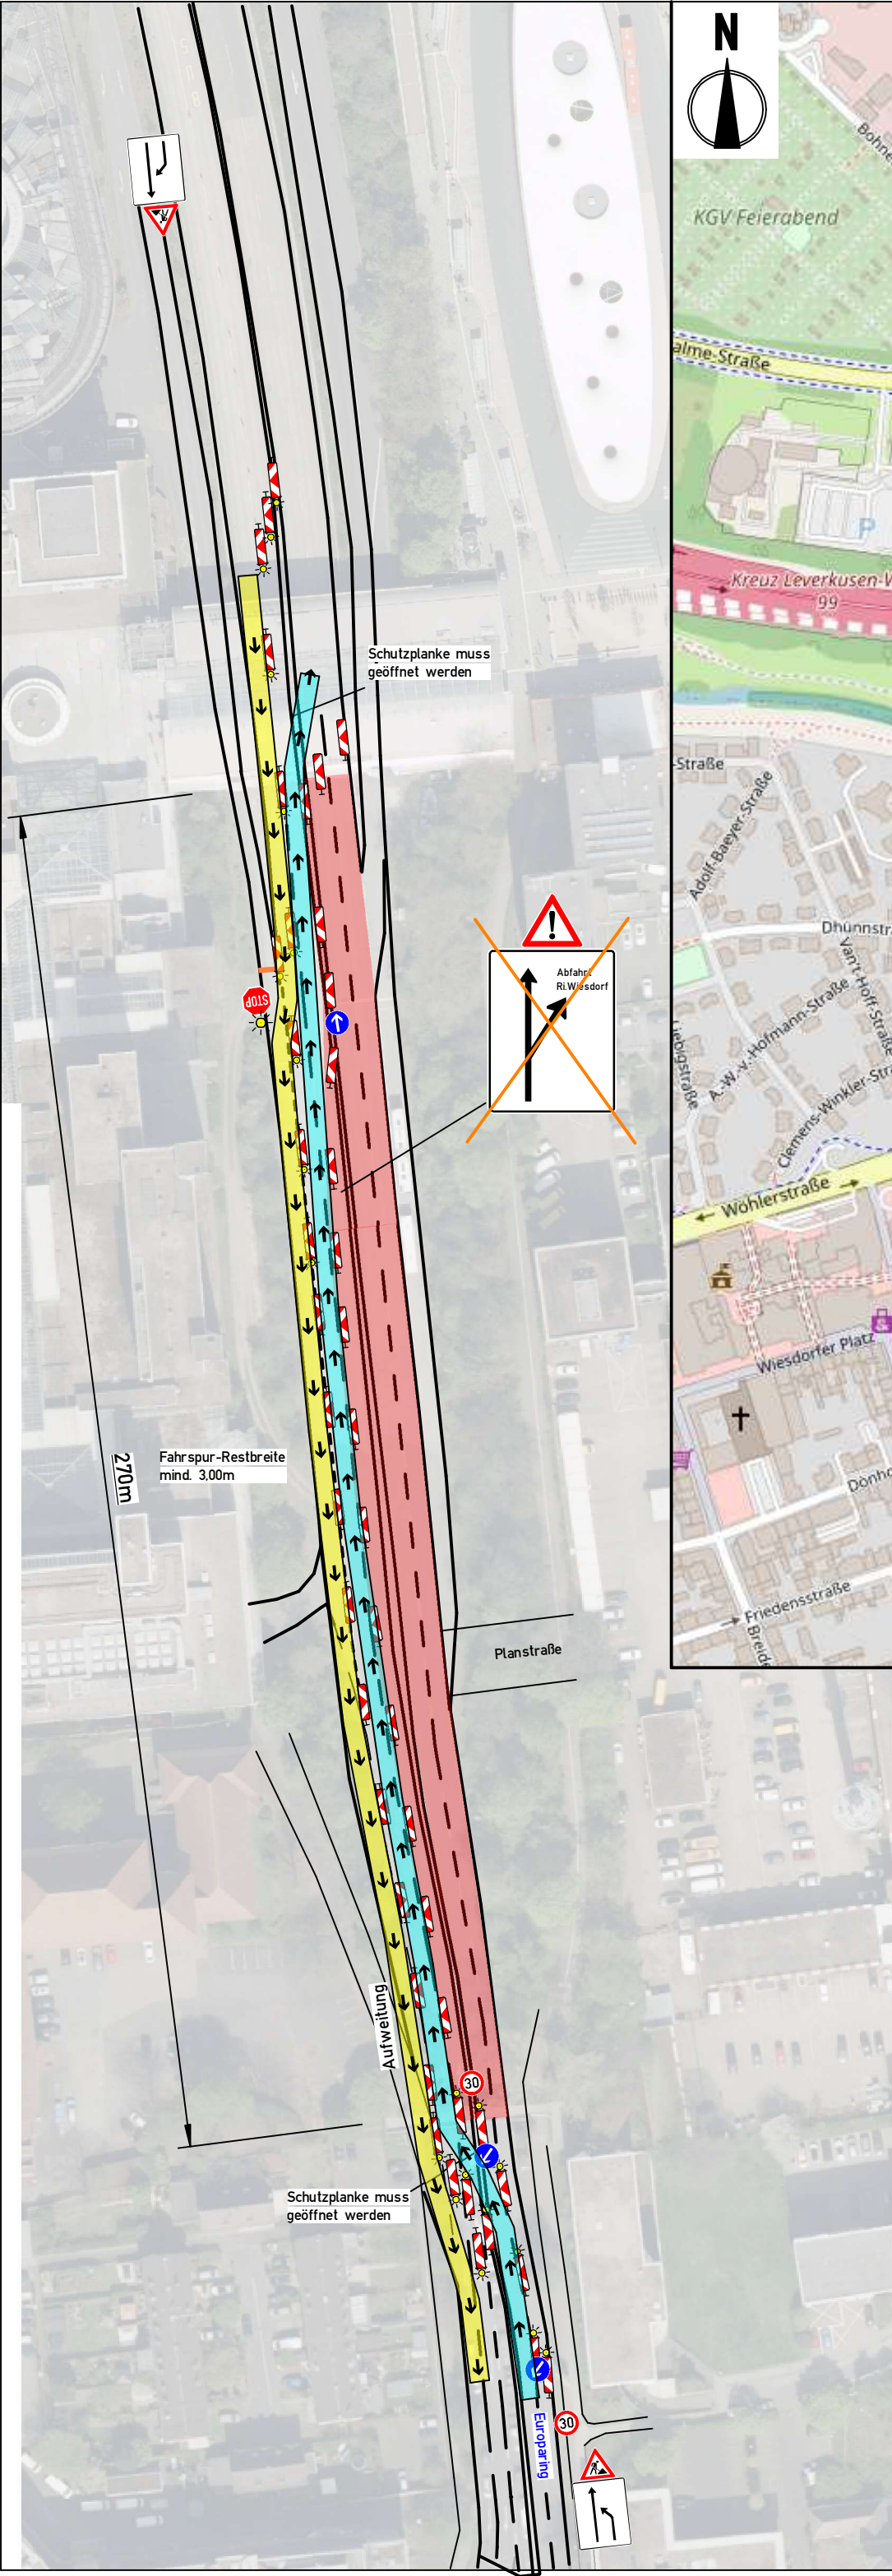

AUSSCHREIBUNG	
BA2.3	Maßstab: unmaßstäblich
Sila Signalbau SILA Signalbau GmbH Zum Scheider Feld 13 51467 Bergisch Gladbach Tel.: 02202 - 24 25 70 - 0 Fax: 02202 - 24 25 70 - 56 info@sil-signalbau.de	
Baumaßnahme:	Straßenbauarbeiten 51373 Leverkusen, Europaring
Auftraggeber:	TBL
Ausführende Firma:	Dr.Fink-Stauf GmbH & Co. KG Kreuzkapelle 63-65 53804 Much 02245 / 65 0 c.schmidt@fink-stauf.de
Bauleiter:	Claus Schmidt (0163 / 787 4524)
Polier vor Ort:	
Baubeginn:	19.09.2025 - 7:00 Uhr
Bauende:	21.09.2025 - 8:00 Uhr
PP-Nr. / BS	PP 1006037 / BS-005482
Datum / Zeichen:	15.09.2025 / DW / 25091359
letzte Änderung:	16.09.2025 / DW